



2. 251141216 (274000, 5511) ТОВИЧУГА ПИДПИСЕЦА, МА ДИТЕЛВ К.Ї. 6818, Ко. (РЕСІЈЕРКА) P = 1.028,00 м²

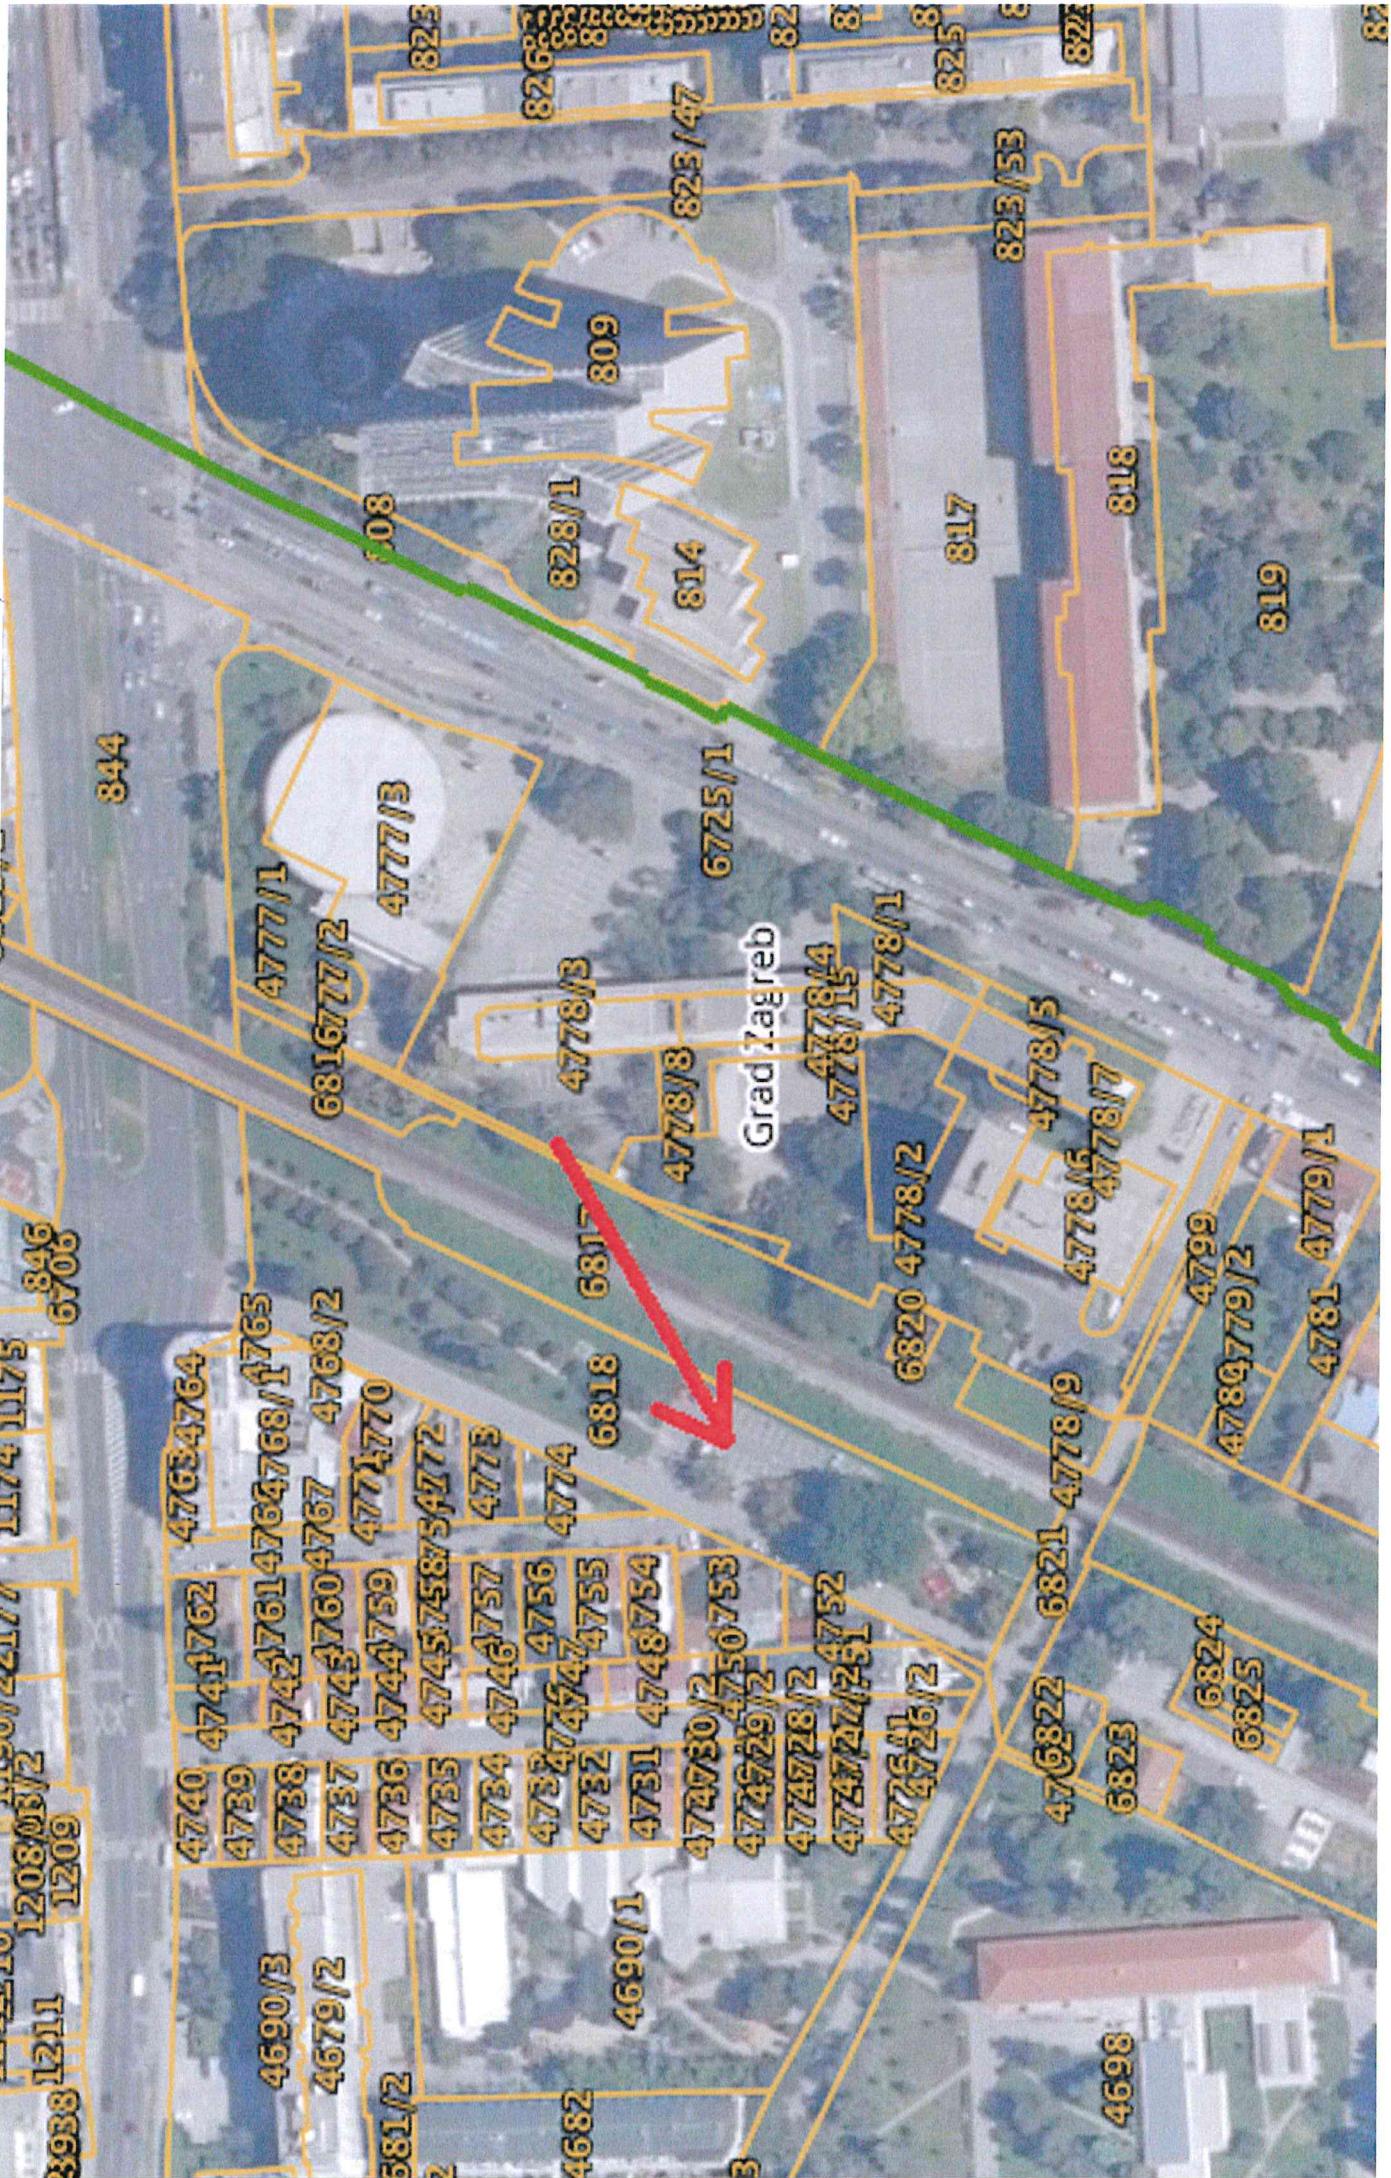

Situacija stvarnog stanja zakupa parkirališta na k.č. 6818

M1:500

K.O. Trešnjevka

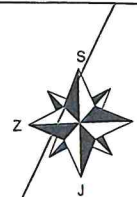

Ulica Florijana Andrašeca

6818

6817

6820

Legenda:

- Granica k.č.
- Granica zakupa
- P=1028 m²