POSTOJEĆE STANJE
upravna i poslovna zgrada ranžirnog kolodvora
POSTAVNICA 2

TLOCRT PRIZEMLJA
MJ 1:100

S

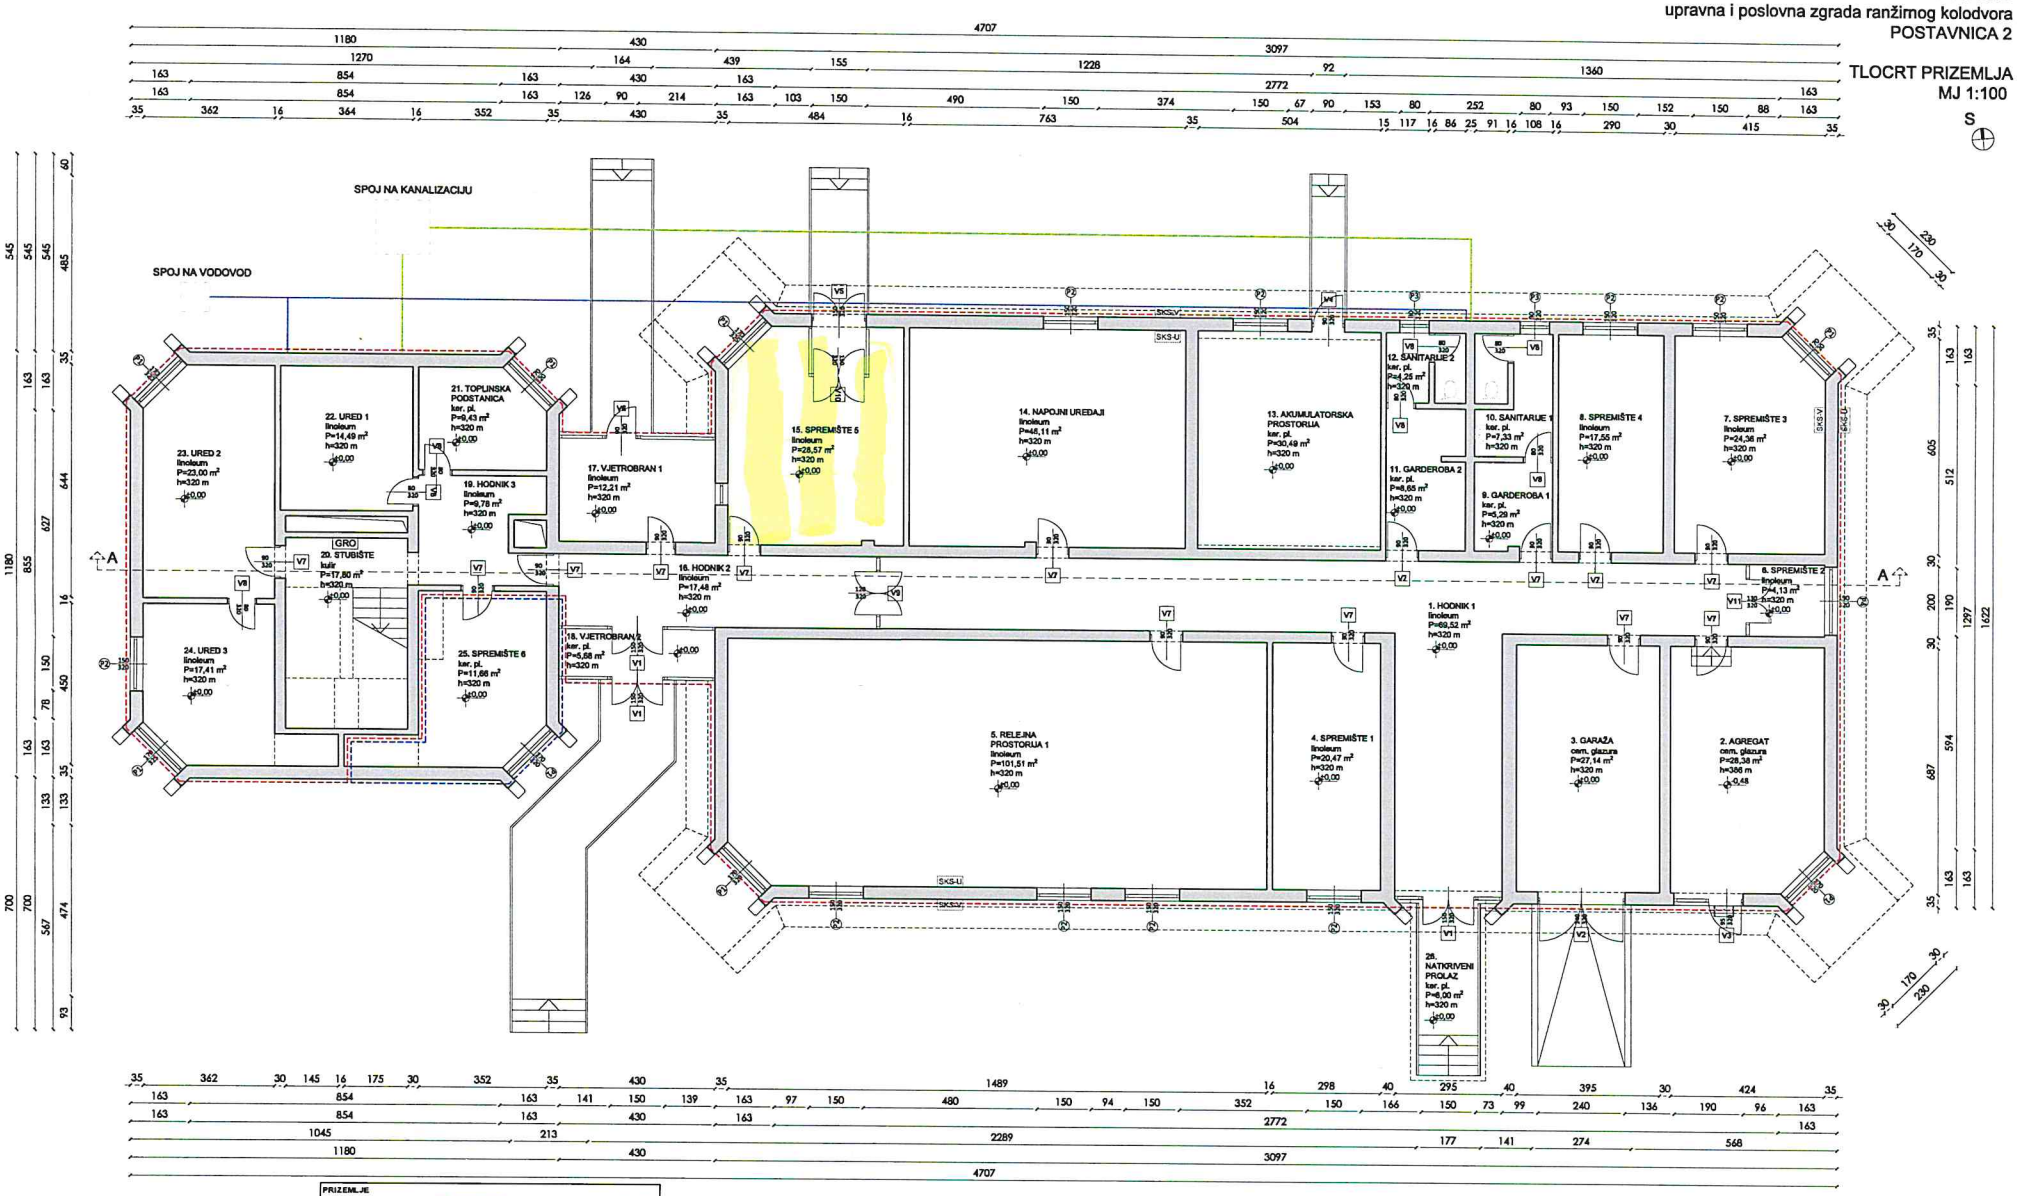

INSTALACIJE KANALIZACIJE
INSTALACIJE VODOVODA
GRO GLAVNI RAZVODNI ORMAR
SKS-U UNUTRAŠNJA JEDINICA SPLIT KLIMA SUSTAVA
SKS-V VANJSKA JEDINICA SPLIT KLIMA SUSTAVA
GRIJANI PROSTOR
NEGRIJANI PROSTOR

PRIZEMLJE

A	B	C	D	E	H
r. b.	naziv prostorije	dio zgrade (vlastb. /javni /zajedn., stan, komercijalni, privatni)	P neto (m²)	koeficijent (prema HRN ISO 9836:2011)	P neto korisna (m²)
1.	Hodnik 1	službeni dio	69.52	1.00	69.52
2.	Agregat	službeni dio	28.38	1.00	28.38
3.	Garaža	službeni dio	27.14	1.00	27.14
4.	Spremište 1	službeni dio	20.47	1.00	20.47
5.	Relejna prostorija 1	službeni dio	101.51	1.00	101.51
6.	Spremište 2	službeni dio	4.13	1.00	4.13
7	Spremište 3	službeni dio	24.36	1.00	24.36
8.	Spremište 4	službeni dio	17.55	1.00	17.55
9.	Garderoba 1	službeni dio	5.29	1.00	5.29
10.	Sanitarije 1	službeni dio	7.33	1.00	7.33
11.	Garderoba 2	službeni dio	8.65	1.00	8.65
12.	Sanitarije 2	službeni dio	4.25	1.00	4.25
13.	Akumulatorska prostorija	službeni dio	30.49	1.00	30.49
14.	Napojni uređaji	službeni dio	46.11	1.00	46.11
15.	Spremište 5	službeni dio	28.57	1.00	28.57
16.	Hodnik 2	službeni dio	17.48	1.00	17.48
17.	Vjetrobran 1	službeni dio	12.21	1.00	12.21
18.	Vjetrobran 2	službeni dio	5.68	1.00	5.68
19.	Hodnik 3	službeni dio	9.78	1.00	9.78
20.	Stubište	službeni dio	17.80	1.00	17.80
21.	Toplinska podstanica	službeni dio	9.43	1.00	9.43
22.	Ured 1	službeni dio	14.49	1.00	14.49
23.	Ured 2	službeni dio	23.00	1.00	23.00
24.	Ured 3	službeni dio	17.41	1.00	17.41
25.	Spremište 6	službeni dio	11.66	1.00	11.66
Prizemlje UKUPNO			562.69		562.69

HELION group

HELION GROUP d.o.o.
za projektiranje, nadzor i gradenje
Županijska 43, Osijek
tel: 031/203-617
www.helion-group.com
info@helion-group.com

INVESTITOR:	HŽ INFRASTRUKTURA d.o.o., Mihanovićeva 12, 10 000 Zagreb	SADRŽAJ:
GRAĐEVINA:	Prijemna zgrada željezničkog kolodvora Rasnik	TLOCRT PRIZEMLJA
LOKACIJA:	Čuštanička 104, 10000 Zagreb, k.č.br. 4625, k.o. Rasnik	
RAZINA RAZRADE:	SNIMKA POSTOJEĆEG STANJA	PROJEKTANTICA: Maja Bencetić, mag.ing.arch. — Osijek, 2018. godine
VRSTA PROJEKTA:	ARHITEKTONSKI PROJEKT	MAJA BENCETIĆ mag.ing.arch. OVLAŠTENA ARHITEKTICA A 4383 — MJERILO: 1:100 — LIST br.: 02
OZNAKA PROJEKTA:	UPZ 01-026 — ZOP: -	