

SD RAFINERIJE I MARKETING
CENTAR PROIZVODNJE
RAFINERIJA NAFTE RIJEKA
Ured direktora

Urinj 53
51221 Kostrena

Tel: 051 203-209
Fax: 051 203 -172

HŽ INFRASTRUKTURA
Mihanovičeva 12
10 000 Zagreb

Naš znak - Re: 50001177/13-05-16/1/645
Datum - Date: 13.05.2016.

Poštovani,

Predmet: Sanacija usjeka na željezničkoj pruzi M 602 Škrljevo-Bakar na dijelovima k.č. 1374 k.o. Kostrena Barbara i k.č. 2947 k.o. Bakar u vlasništvu INA d.d.


SUGLASNOST

Društvo INA-INDUSTRIJA NAFTE, d.d., Zagreb, Avenija V. Holjevca 10, OIB: 27759560625, izdaje ovu pisanu suglasnost društvu HŽ INFRASTRUKTURA, Mihanovičeva 12, Zagreb, OIB: 39901919995, da se zbog potrebe sanacije usjeka, osiguranja željezničkog prometa i željezničkog infrastrukturnog podsustava, stabilnosti okolnih građevina, osiguranja ljudi i imovine, na željezničkoj pruzi M 602 Škrljevo – Bakar usjek 02_L -Šoići, od km 6+260,00 do km 6+600,00, na kč.br. 1374 k.o. Kostrena Barbara i k.č. 2947 k.o. Bakar, izvrše svi potrebni građevinski radovi prema projektnoj dokumentaciji G4-G87.01.01-G02 Izvedbeni projekt sanacije

uz uvjet da se projektirani građevinski radovi i ostali potrebni radovi na navedenim česticama izvedu o trošku društva HŽ INFRASTRUKTURA d.o.o. i uz prethodnu obavijest (najkasnije 8 dana prije početka izvođenja radova) kontakt osobi INA, d.d., gđi. Dragani Marin putem e-maila: dragana.marin@ina.hr ili pisano na adresu INA-INDUSTRIJA NAFTE d.d., Rafinerija Rijeka, Urinj 53, 51221 Rijeka. U slučaju promjene kontakt osobe INA, d.d., o tome će obavijestiti društvo HŽ INFRASTRUKTURA pisanim putem.

Prijevoz materijala je zbog pozicije usjeka moguć isključivo željezničkim putem. Na dijelu terena na kojem postoje INI-ni objekti a koje je potrebno u slučaju izvođenja radova privremeno ukloniti (zid, ograda) potrebno je ishoditi dozvole od strane Inine službe sigurnosti na lokaciji kontakt osoba mario.pavesic@ina.hr. Prije početka radova potrebno je da izvođač dostavi plan rada navedenim osobama u suglasnosti. Sama organizacija i osiguranje gradilišta kao i svi radovi koji se obavljaju prilikom sanacije usjeka su u nadležnosti investitora HŽ INFRASTRUKTURE.


S poštovanjem,

Rafinerija nafte Rijeka

Direktor
Erkki Ranta

INA, d.d.	Banka - Bank	Adresa - Address	IBAN broj - IBAN Number	Trgovački sud u Zagrebu Commercial Court in Zagreb
Avenija Večeslava Holjevca 10 10 002 Zagreb p.p. 555 Hrvatska - Croatia Telefon - Telephone +385(1)6450000 Faks - Fax +385(1)6452100	Privredna banka Zagreb d.d. Rafinerijski bank Austria d.d. Zagrebačka banka d.d. Societe Generale-Splittka banka d.d. OTP banka Hrvatska d.d. ErsteBankmaestche Bank d.d. Sberbank d.d. NATOS UniCredit Bank Austria AG	Radićeva cesta 50, 10000 Zagreb Petričeva 59, 10000 Zagreb Trg bana Josipa Jelačića 10, 10000 Zagreb R. Boljevića 16, 21000 Split Domovinskog rata 3, 23000 Zadar Jedranovi trg 3a, 51000 Rijeka Varšavska 9, 10000 Zagreb Avenue Pasteur Mendee 30, 75013 Paris Schottengasse 0-8, A-1010 Wien	HR92 2340 0001 1000 2200 2 HR70 2484 0001 1000 1840 3 HR92 2380 0001 1013 0350 5 HR91 2300 0001 1002 0454 6 HR96 2407 0001 1001 5214 9 HR34 2402 0001 1006 8111 4 HR75 2500 0071 1000 0216 3 FR76 3000 0000 27 021 072 000 59 AT21 1200 0528 4400 3400 (EUR) AT81 1200 0528 4400 3407 (USD) CH95 0000 0001 0007 4000 2 (EUR) CH25 0000 0001 0007 4000 1 (USD) NL96 0400 0000 7815 30 (EUR) NL23 0400 0000 0370 90 (USD) CH39 0074 1010 2200 0000 1	Uplaćen temeljni kapital – Paid capital stock 9.000.000.000,00 kn - HRK Broj izdanih dionica / Nominalna vrijednost No. of issued shares / Nominal value 10.000.000 / 900,00 kn - HRK Matični broj – Reg. No. 3586243 OIB – 27759560625 PDV identifikacijski broj / VAT identification number HR27759560625
	BNP Paribas (Suisse) SA	Place de Hollande 2, Case Postale 5080 1211 Geneva 11		
	ING Bank NV	PO BOX 1800, 1000 BV Amsterdam		
	Credit Agricole (Suisse) SA	4 quai General - Guesin, CH 1204		


MERID
1750150

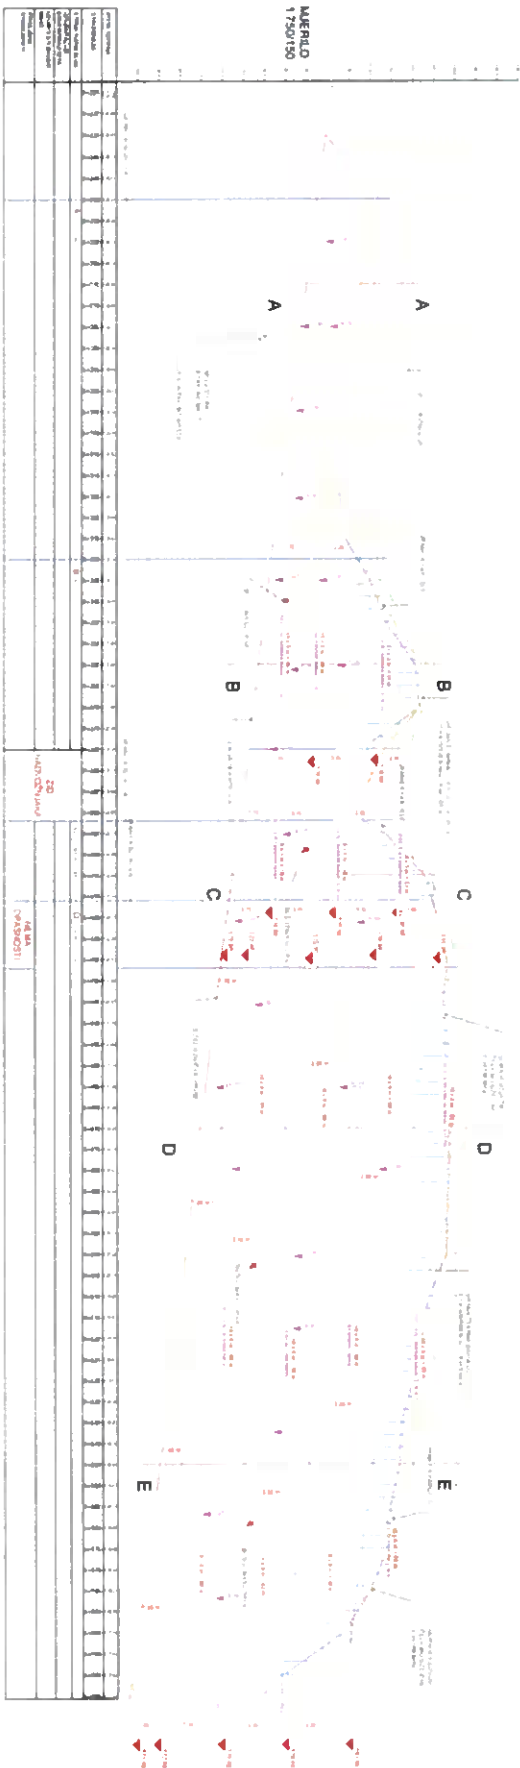



Profil 6*410 00

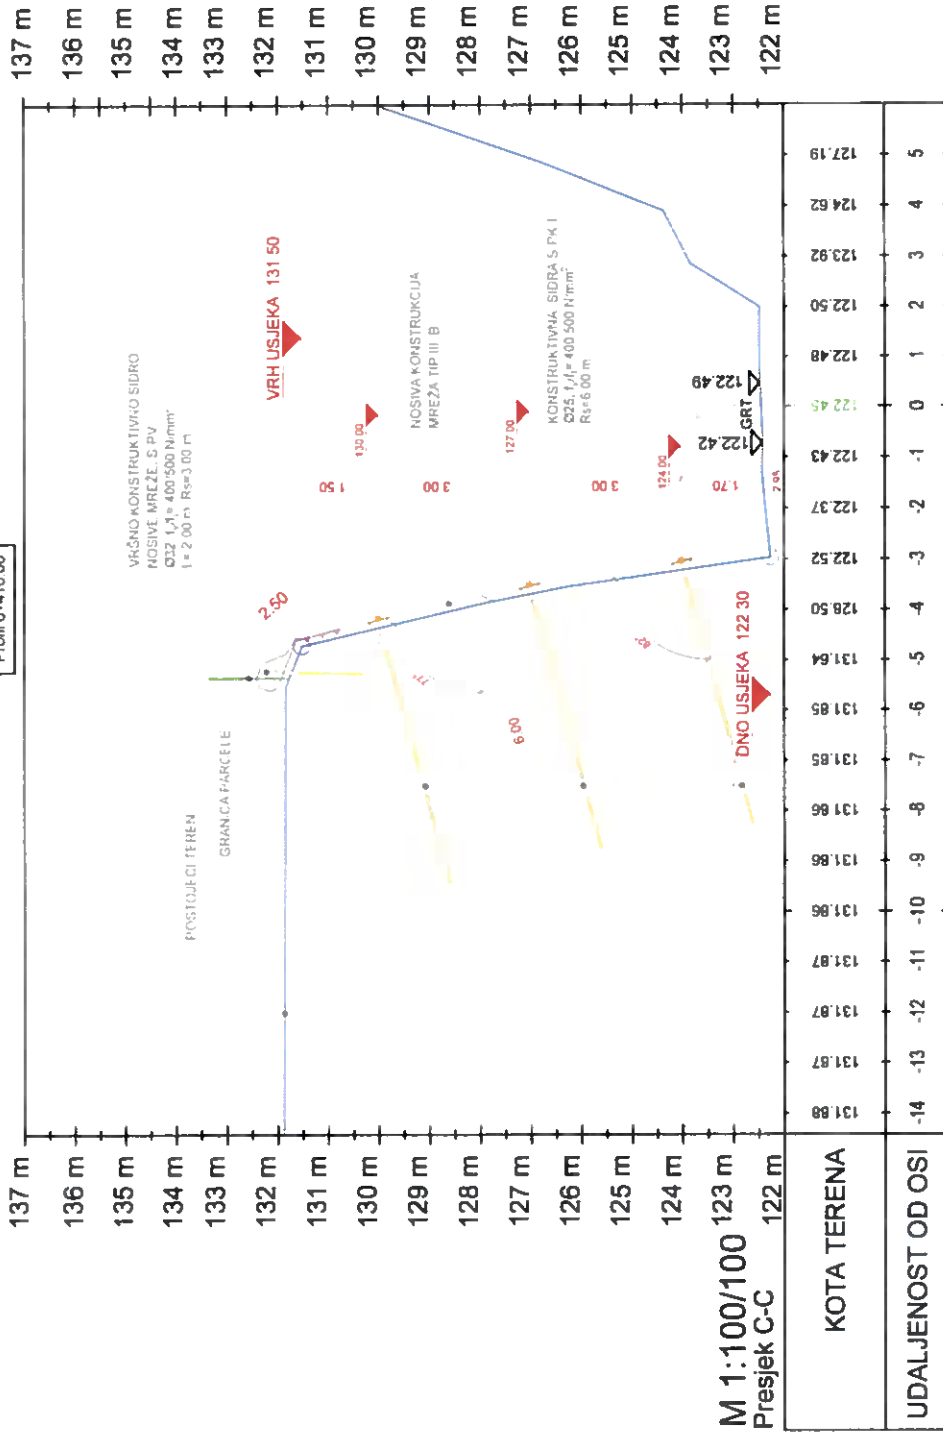

DETALJ A



ŽPB-železnički projektni biro d.o.o. Zagreb, Ilica 287/1		oznaka projekta GA-C87.01.01-G01.0	
Investitor HŽ Infrastruktura d.o.o. Mikloševićeva 12, 10 000 Zagreb	Projektant Mario Faust dipl.ing. građ.	datum 01/2015	
Gradovnik Ujedinjeni inženjerski biro Bartoljica - Bakar Ujedinj. B.I. - d.o.o.	Projektant Zvonimir Šepac, dipl. ing. građ. suizvođač Ante Florani, mag. ing. arhitekt.	mjerilo 1:100	
Projekt / fazo Izvedbeni projekt	revident	prilog 04	
načrt Ujedinj. B.I. - d.o.o. Popravlja profil 6*410			

